



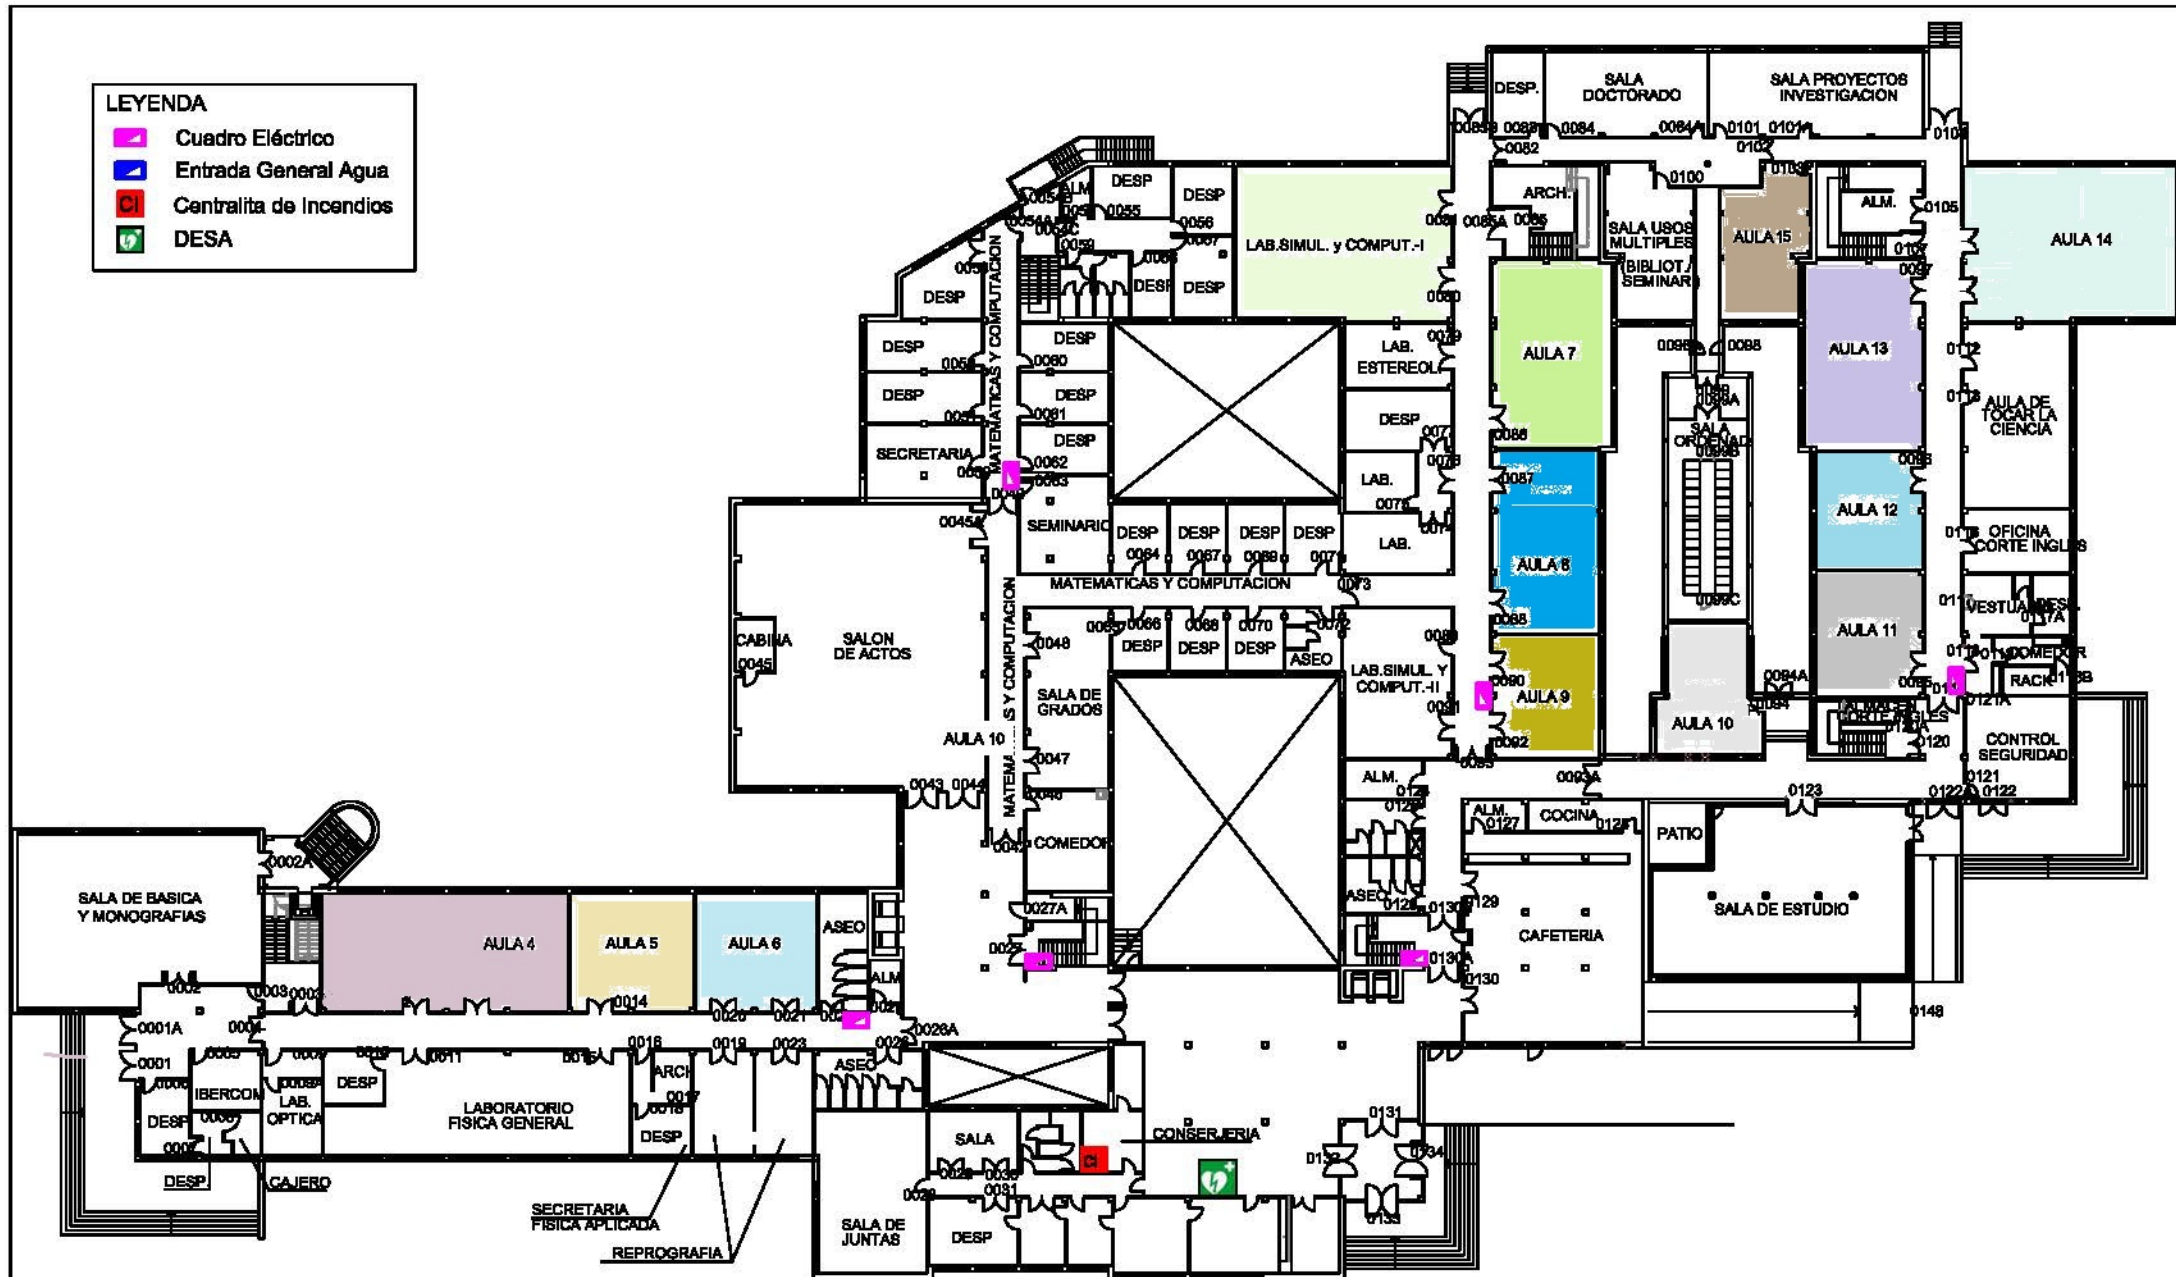


LEYENDA

-  Cuadro Eléctrico
-  Entrada General Agua
-  Centralita de Incendios
-  DESA



1 m.
ESCALA GRAFICA

ENTRADA DE AGUA

 UC UNIVERSIDAD DE CANTABRIA	UNIVERSIDAD DE CANTABRIA
NOVIEMBRE 2015	FACULTAD DE CIENCIAS
ESCALA 1/500 PLANO IV 1	PLANTA BAJA