


LEYENDA

 Cuadro Eléctrico

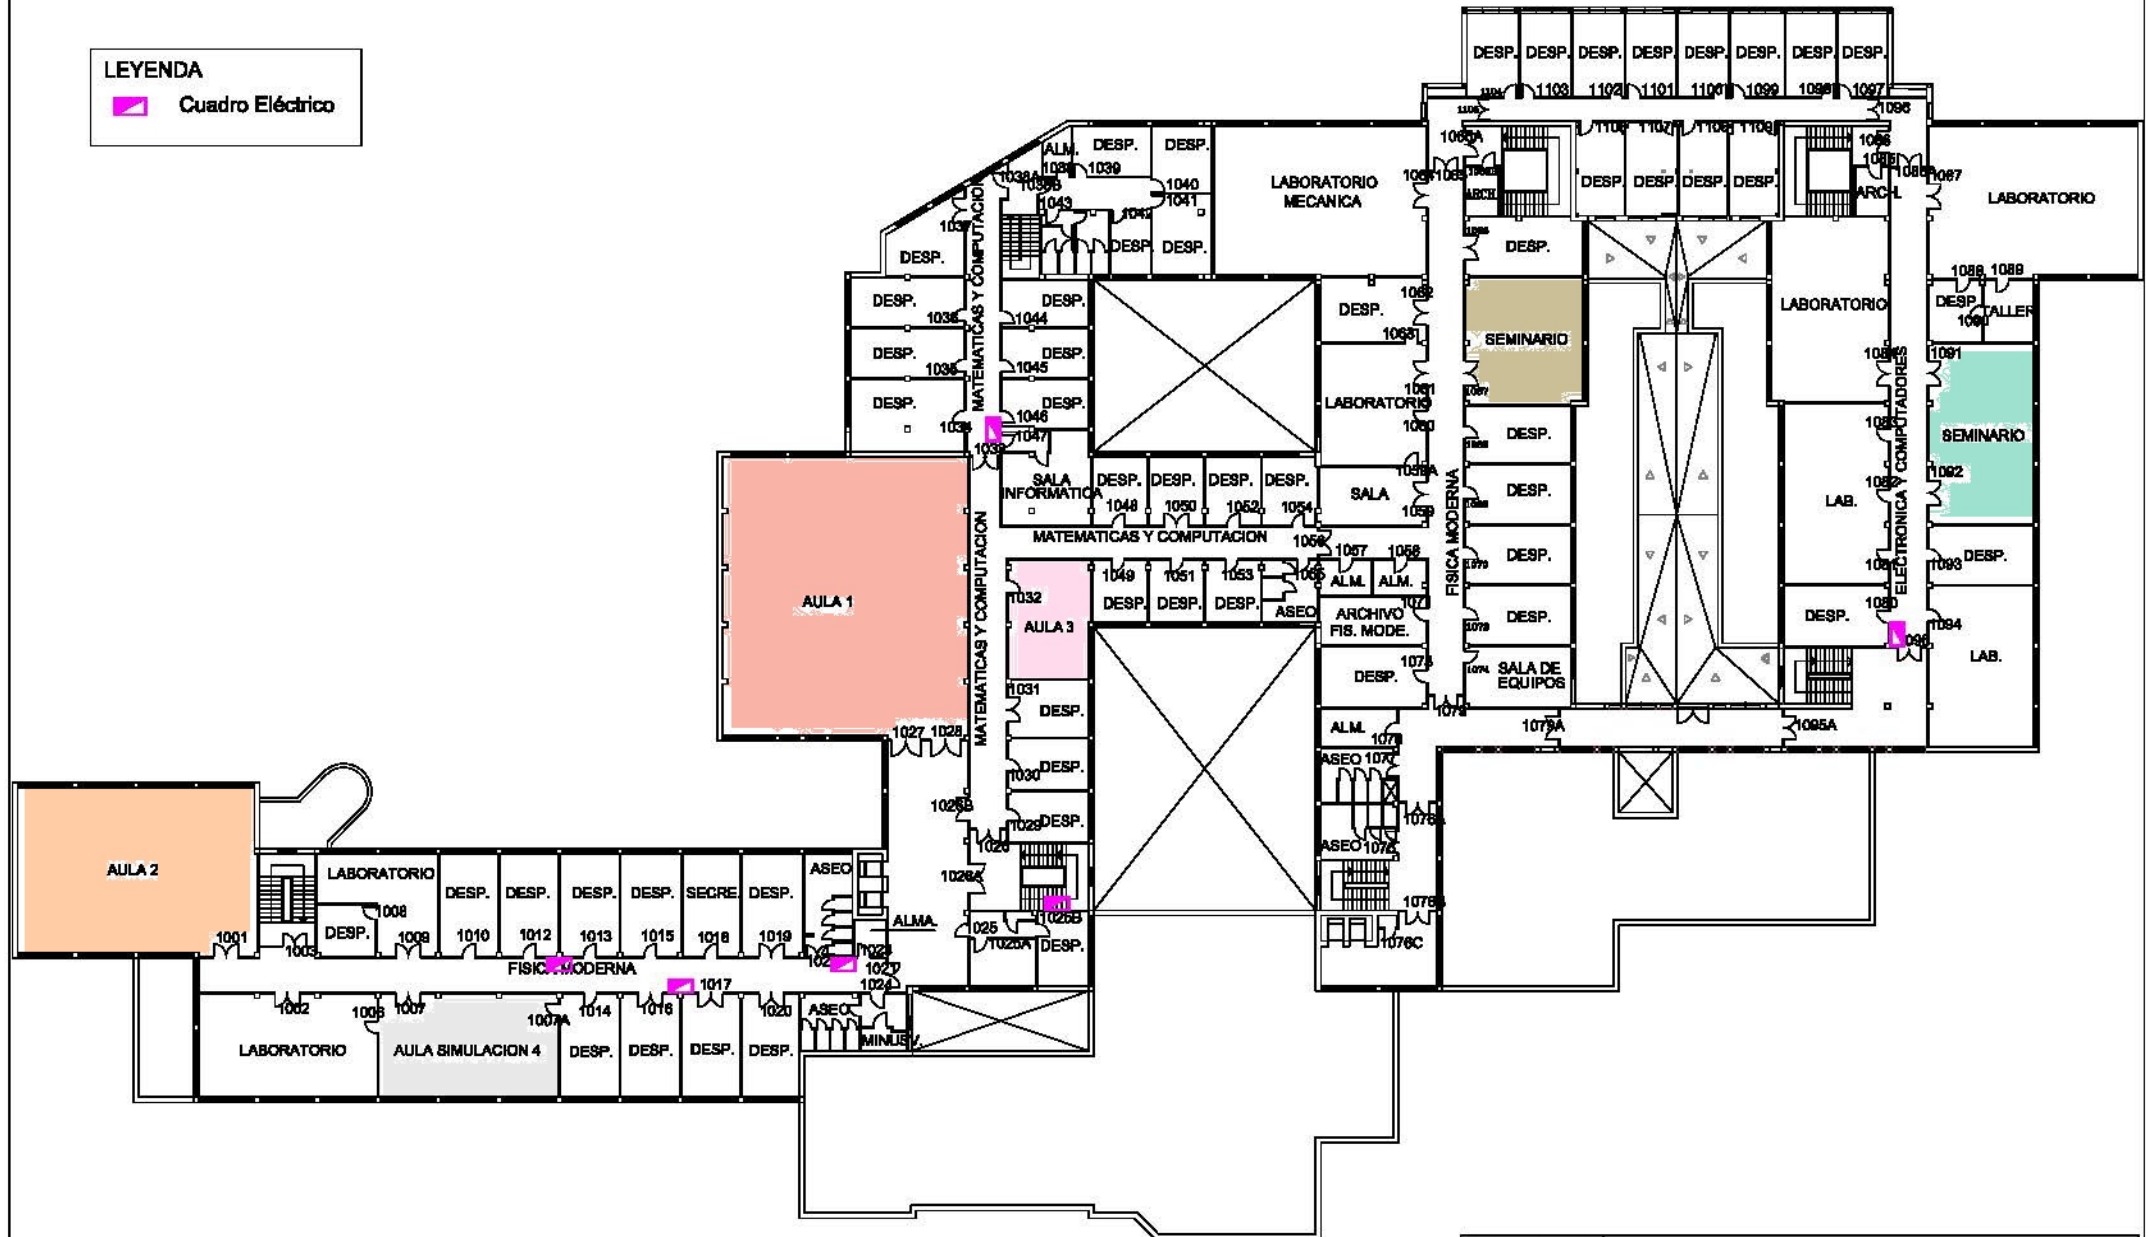

| | | |
|---|----------------------|-------|
|  UNIVERSIDAD DE CANTABRIA | FACULTAD DE CIENCIAS | |
| | PLANTA PRIMERA | |
| NOVIEMBRE 2015 | ESCALA | PLANO |
| 1/500 | | 2 |

